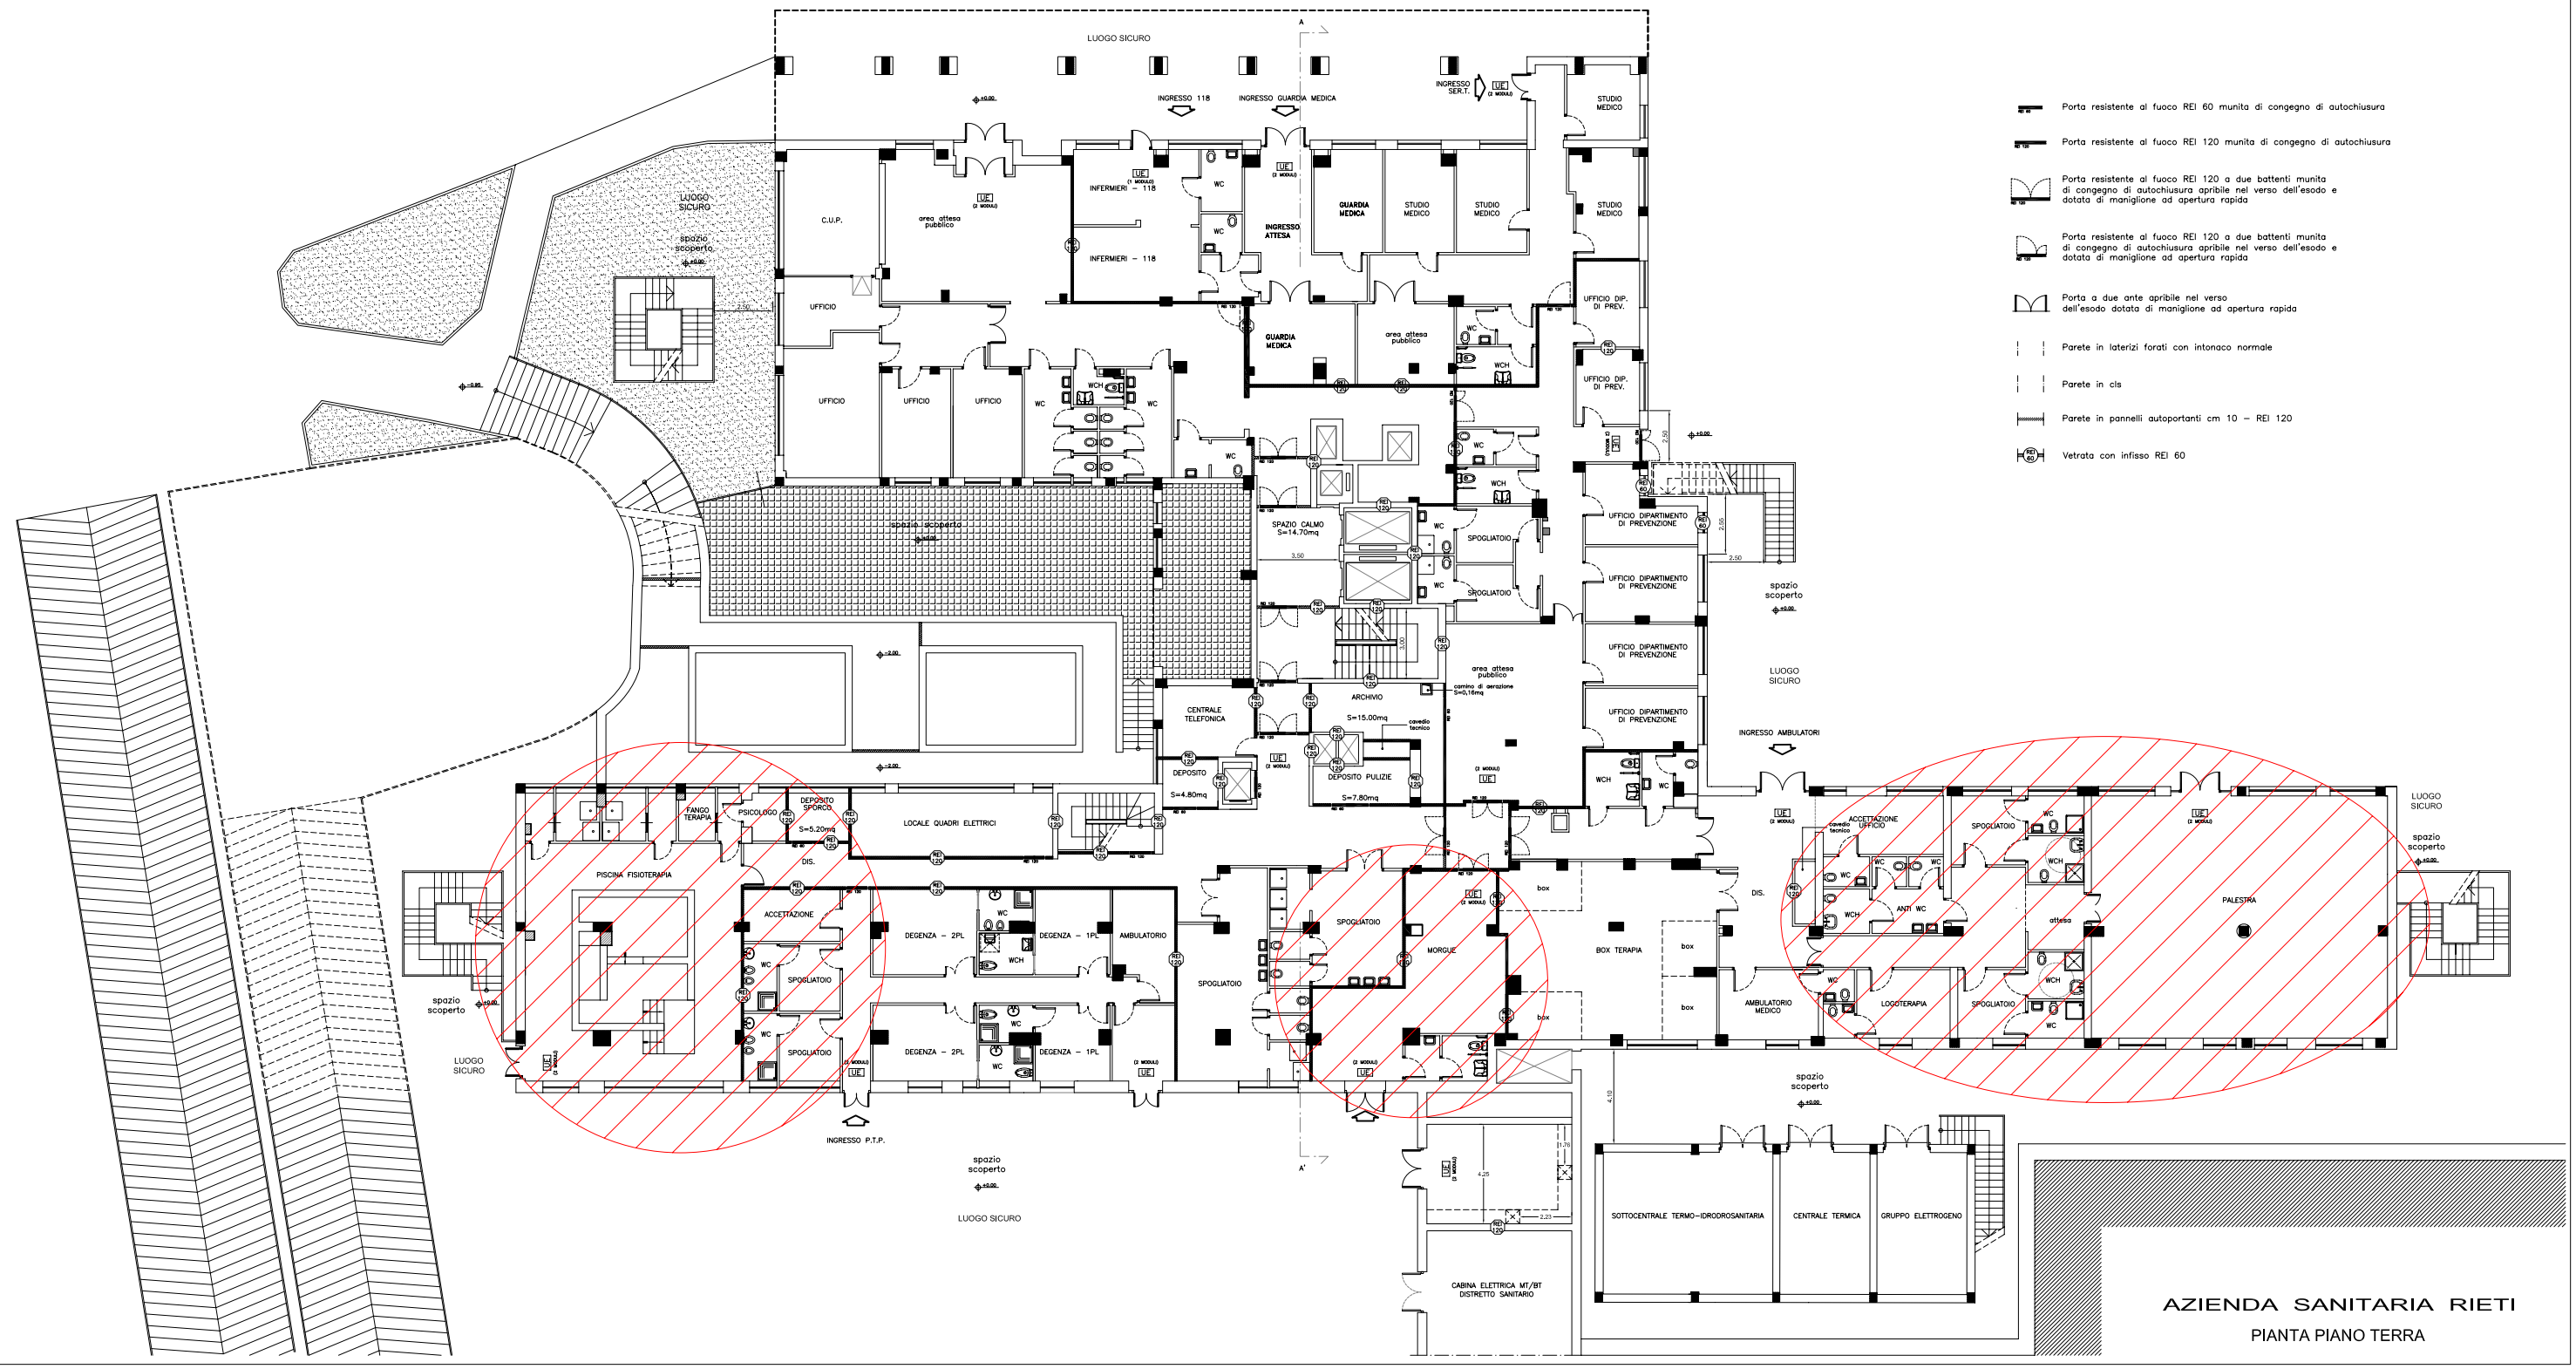

AZIENDA SANITARIA RIETI

PIANTA PIANO TERRA