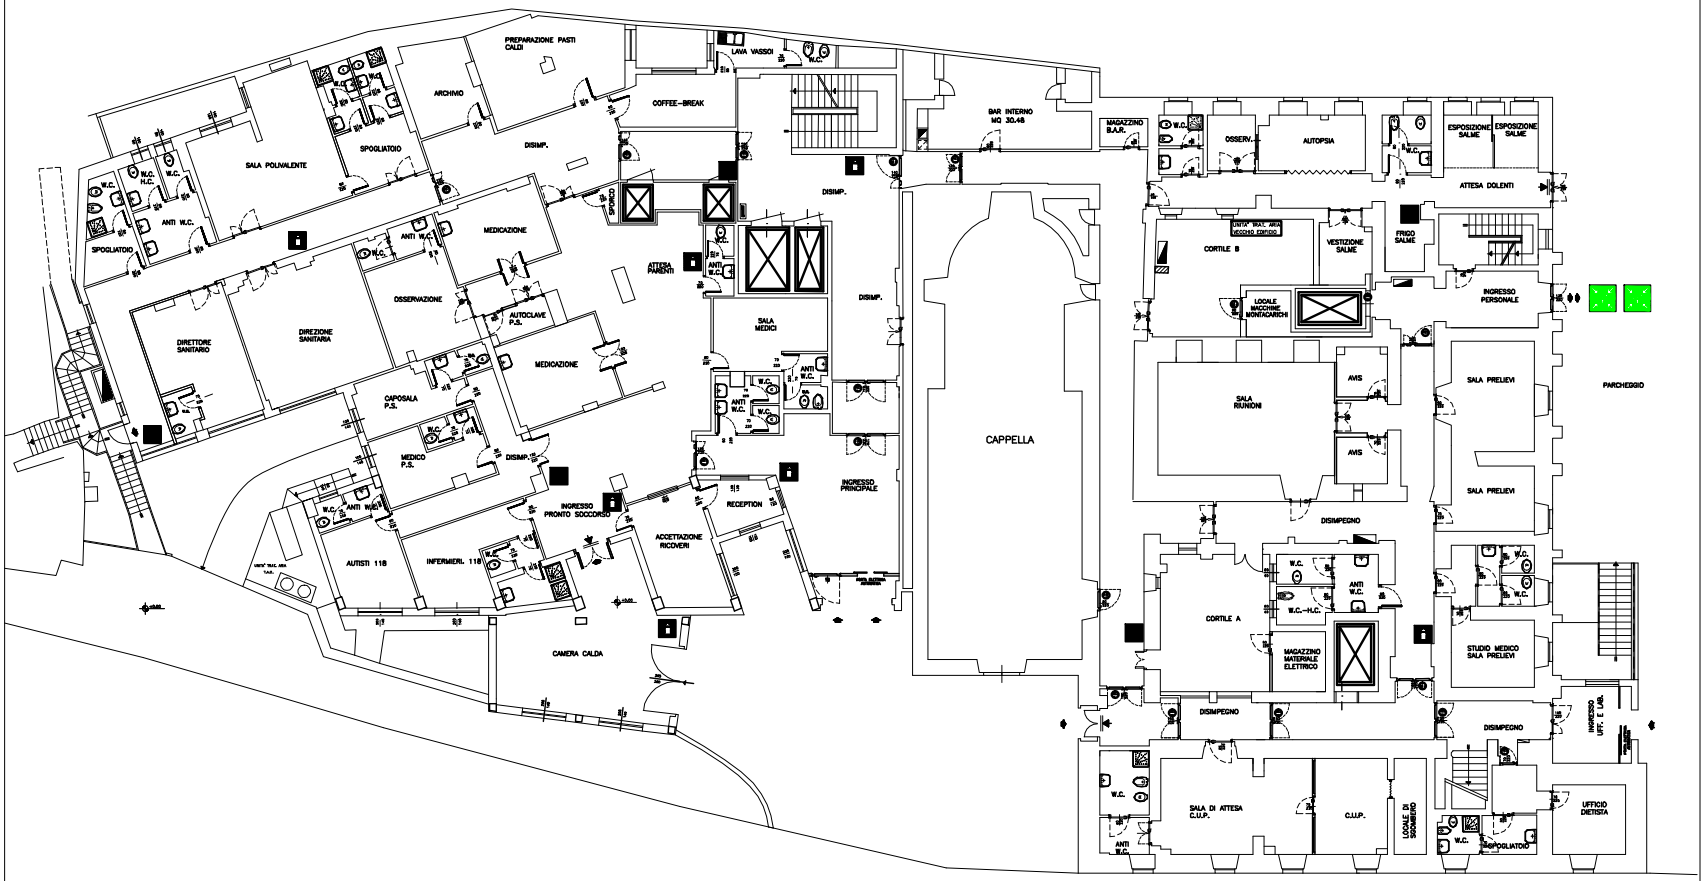

PUNTO DI RACCOLTA

AZIENDA UNITA' SANITARIA LOCALE RIETI
VIALE MATTEUCCI 9 – 02100 RIETI

DIREZIONE PATRIMONIALE

DISTRETTO N° 5
ALTA VALLE DEL VELINO

OSPEDALE
"F. GRIFONI–AMATRICE"
–RIETI–

PIANTA PIANO RIALZATO